



VILLAFRANCA PADOVANA
Provincia di Padova

USO DEL SUOLO CON DESTINAZIONI
D'USO PREVALENTE DEI FABBRICATI

INTERO TERRITORIO COMUNALE

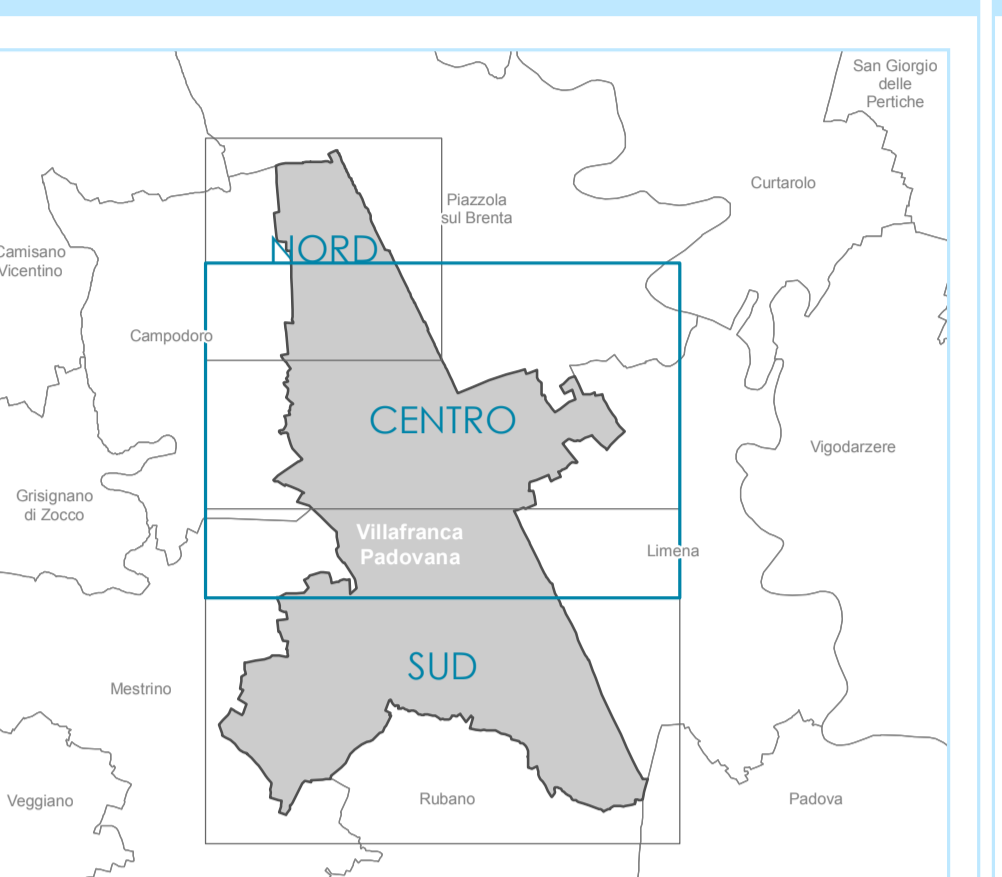


Tavola
Centro
scala 1:5000

Amministrazione
Il Sindaco:
Fausto Doro
Il Responsabile ufficio urbanistica:
Paolo Franceschini

Redazione elaborato
Comune
Campansgarlo (PD)

NOME FILE: Uso suolo e uso fabbricati_Centro
BASE CARTOGRAFICA: Data Base Geotopografico aggiornato a maggio 2019
DDBB/DC: VERB/DC APPROV/ NOC
REV: 05 DATA: 04/03/2019

LEGENDA		
Edificio Attributo temalizzato: categoria d'uso	<ul style="list-style-type: none"> 010101 biblioteca 010104 museo 010201 sede di attività sportive 010202 palasport 010301 sede di attività formative 1201 struttura ricettiva - struttura alberghiera 1202 struttura ricettiva - sede albergo, locanda 70 struttura 05 altro 	
<ul style="list-style-type: none"> 010101 sede di servizio socio assistenziale 020101 sede di ospedale 0303 sede di scuola, università, laboratorio di ricerca 030301 servizio pubblico, istituzione, sede di scuola 0304 sede di posta 0305 sede di palasport 05 luogo di culto 0601 aeroporto 060203 edificio accessorio alle strade 060301 stazione passeggeri ferroviaria 060302 deposito ferroviario per vagoni 060303 casello ferroviario 07 commerciale 0701 sede di banca 0702 sede di centro commerciale 0704 sede di supermercato, ipermercato 08 industriale 0801 stabilimento industriale 0802 impianto di produzione di energia 0803 impianto fotovoltaico 0804 discarica 080201 centrale elettrica 080202 stazione - sottostazione elettrica 0805 stazione di telecomunicazioni 0806 agenzia 080203 sala 080204 fienile 0804 abitamento 10 scorcio 1001 sede di attività culturali 	<ul style="list-style-type: none"> 02 monumento 50 laboratorio Particolare architettonico Attributo temalizzato: tipo particolare 02 scorcio o scala esterna di edificio Gradinata Attributo temalizzato: tipo 01 vasca, piscina scoperta 02 campo da calcio 03 campo da tennis 04 campo da calcetto 05 campo da basket 07 campo sportivo non qualificato 08 pista per corsa 11 sportano Elemento divisorio Attributo temalizzato: tipo 03 elemento divisorio 17 recinzione 18 staccionata 50 siepe 51 muro 52 muro a secco Unità ineditiva Attributo temalizzato: tipo 1001 giardino 1003 impianto sportivo 0203 Area cimiteriale Area attrezzate del suolo Attributo temalizzato: tipo 01 cortile 02 corte 04 davello 05 stazzo 06 spazio interno generico 07 ala 08 area attrezzata non urbanisticamente qualificata 	
<ul style="list-style-type: none"> 01 giardino non qualificato 02 prato 04 aiuola 	<ul style="list-style-type: none"> Sede di trasporto su ferro Attributo temalizzato: spo di trasporto su ferro 01 ferrovia Area stradale Attributo temalizzato: classifica funzionale 01 struttura secondaria 05 urban di quartiere 01 non censuato Viabilità mista secondaria Attributo temalizzato: tipo 01 caravacca, carreggiabile 02 mulattiera 03 campo 04 strada interna Area a servizio stradale Attributo temalizzato: tipo 01 area a servizio assistenziale 02 area di sosta 03 stazione di rifornimento carburante 0401 area parcheggio 06 area deposito magazzino Manufatto d'infrastruttura di trasporto Attributo temalizzato: tipo 01 spartitraffico 03 rotatoria 07 pista aeroporto non qualificata 09 rampa Rete elettrica Attributo temalizzato: tipo 01 linea principale alta tensione 02 linea principale media tensione 03 linea principale bassa tensione Sostegno a traffico Attributo temalizzato: tipo 08 antenna, ripetitore 09 falisco 0902 intermedio 	<ul style="list-style-type: none"> Scalinata - cancellata litrigua Attributo temalizzato: tipo scalinata 50 scalinata Argine Attributo temalizzato: tipo 01 argine Muro di sostegno e ritenuta di terreno Attributo temalizzato: tipo 01 scorcio 04 muro sostegno Area bagnata da corsi d'acqua Attributo temalizzato: tipo di corso d'acqua 01 fiume 50 canale Attributo temalizzato: livello 01 non in sottopasso Specchio d'acqua Attributo temalizzato: tipo di specchio d'acqua 01 lago 02 stagno 5 bacino artificiale

