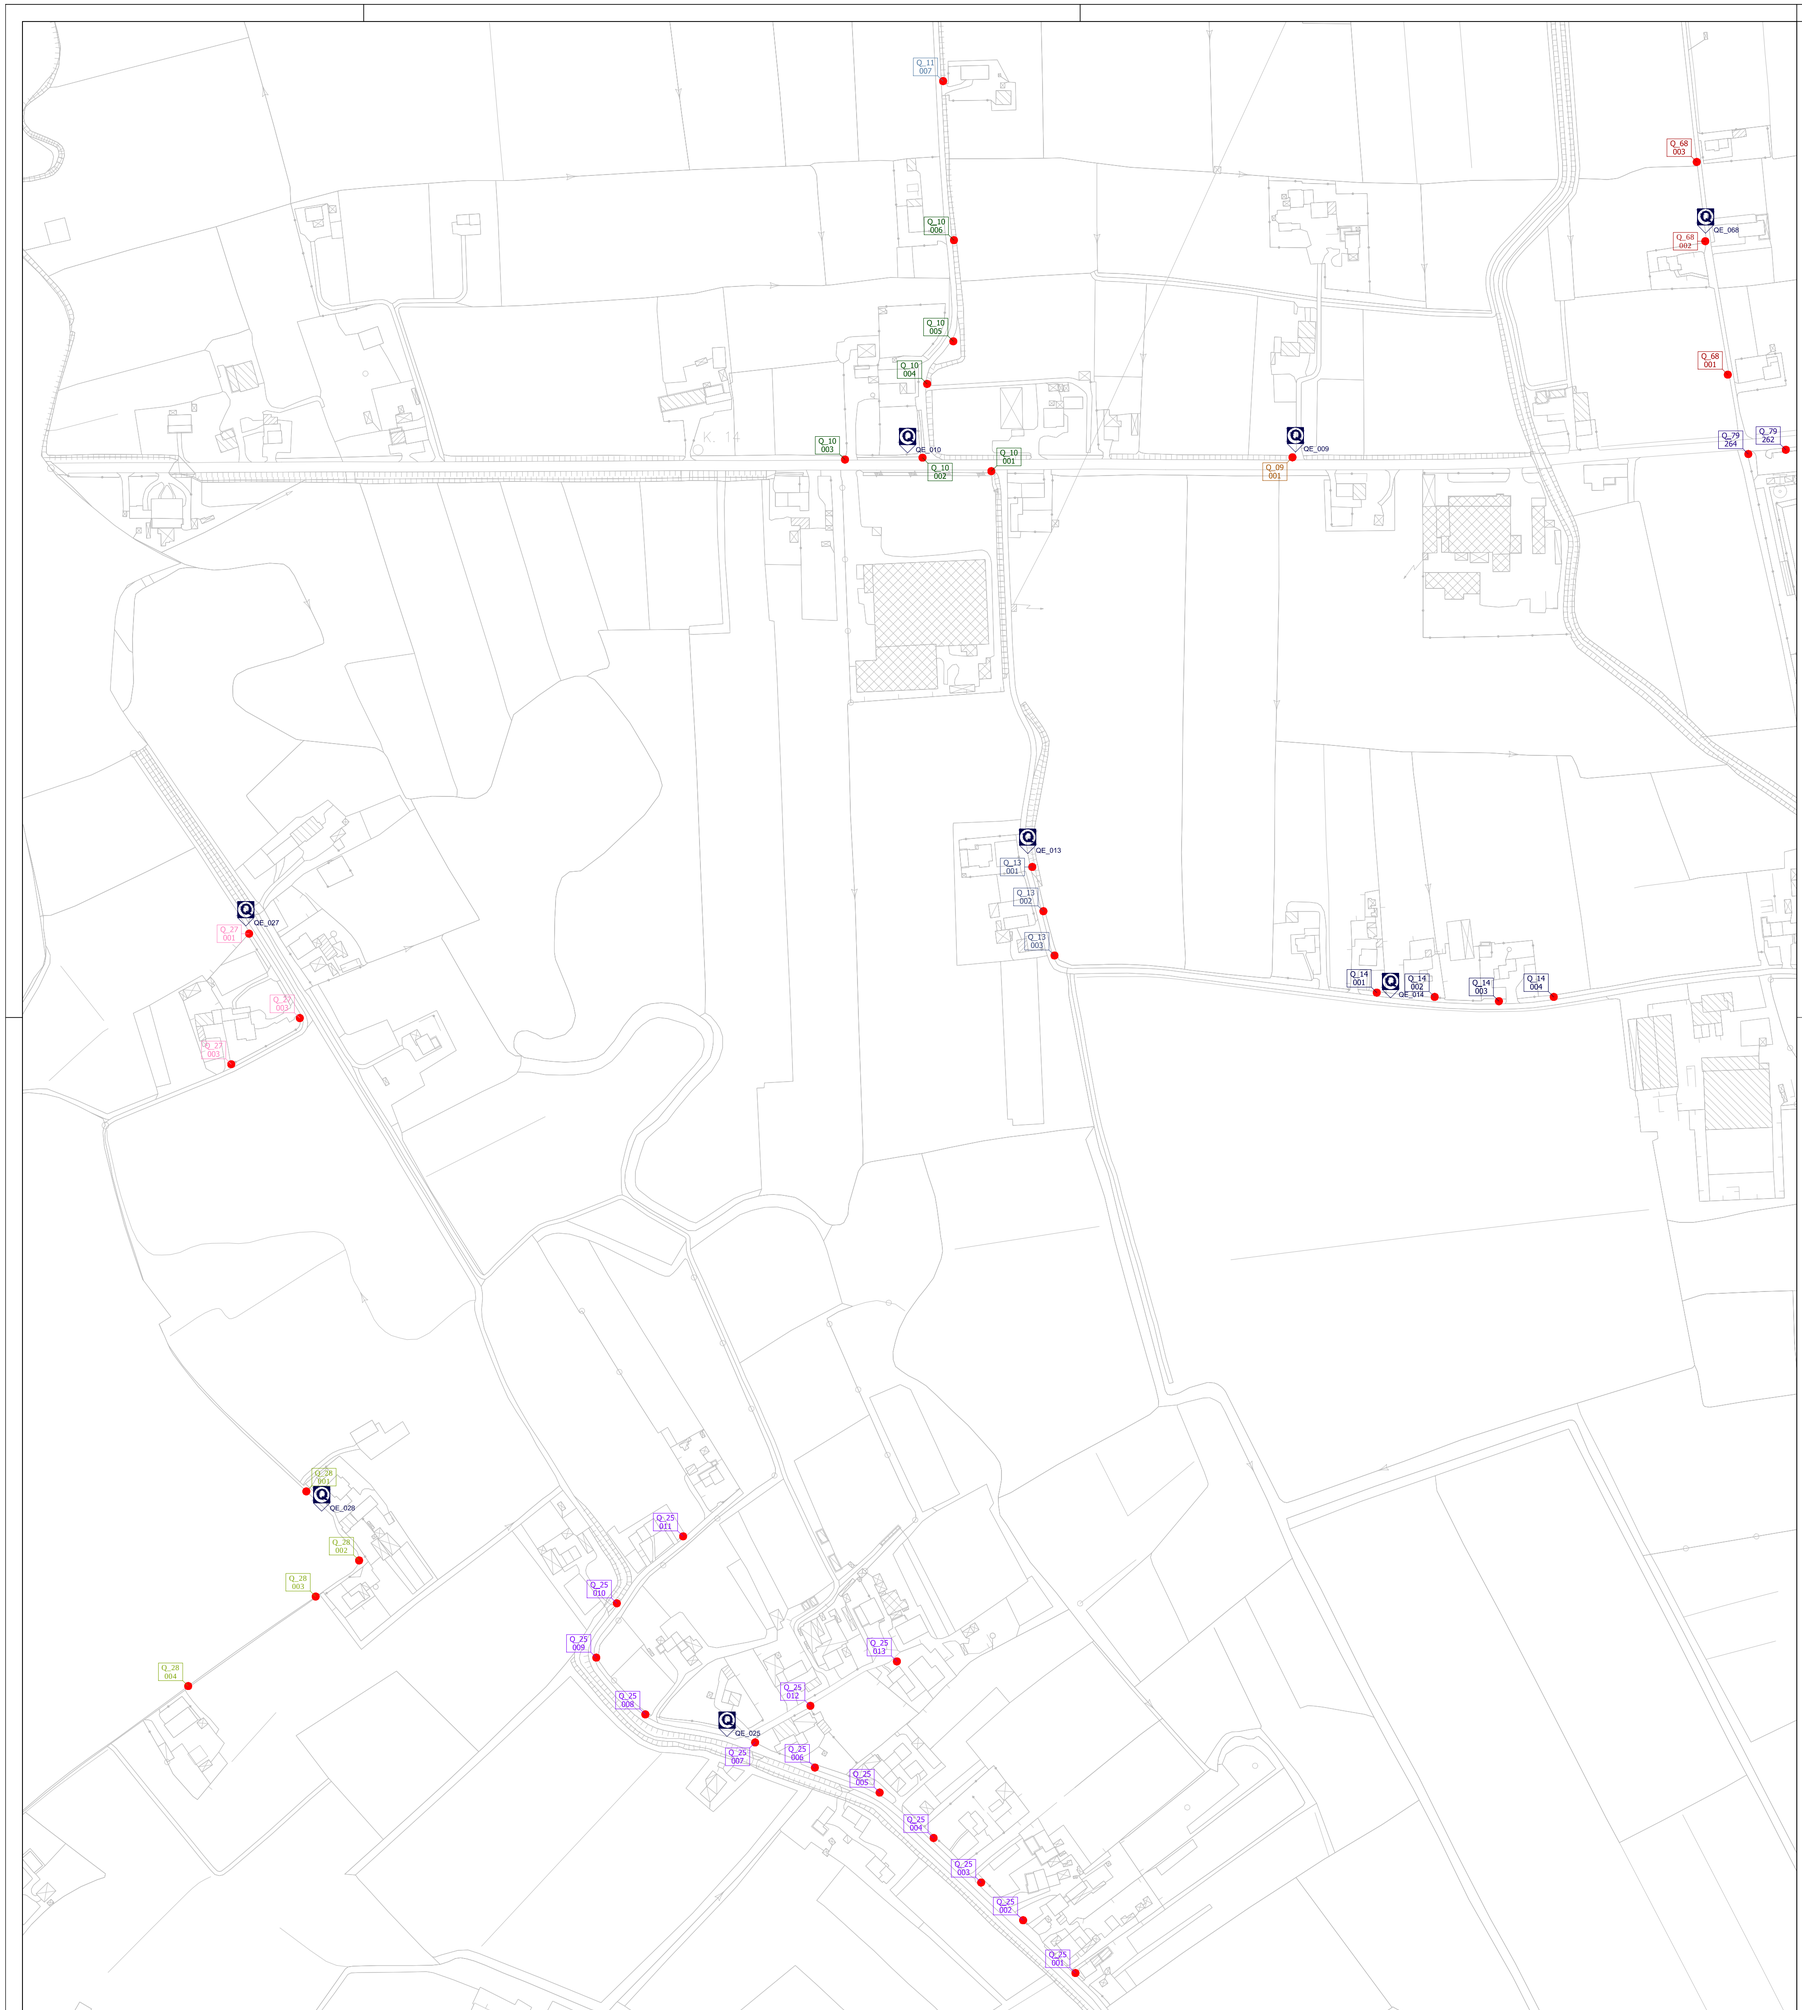

LEGENDA SIMBOLI

●	PUNTO LUCE – IMPIANTO ILLUMINAZIONE PUBBLICA
QE_x	QUADRO ELETTRICO
Q_x y	IDENTIFICATIVO PUNTO LUCE

LEGENDA PUNTI LUCE

(*) CODICE DI IDENTIFICAZIONE
(x) = NUMERO QUADRO DI ALIMENTAZIONE
(y) = NUMERO PUNTO LUCE

Q_x y — CODICE DI IDENTIFICAZIONE (*)

scala 1:2500
0 25 50 75 100 125 m

NORD

COMUNE DI
VILLAFRANCA PADOVANA

ETRA
Futuro sostenibile

PIANO DELL'ILLUMINAZIONE PER IL CONTENIMENTO DELL'INQUINAMENTO LUMINOSO - PICIL

G 0109 S5

Elab. 2.3 PLANIMETRIA STATO DI FATTO IMPIANTO ZONA A3

ETRA S.p.A.

Area Ricerca, Innovazione e Sviluppo,
Laboratorio, Compliance Ambientale
Resp. ing. Walter Giacetti
U.O. Progetti Innovativi, Ricerca e Sviluppo
Resp. ing. Enrico Parelli

ing. Walter Giacetti

REVISIONE:	00	SCALA GRAFICA:	1:2500
ESEGUITO:	Sintesi S.r.l.	Data	File
CONTROLLATO ETRA:	ing. Enrico Parelli	Dicembre 2014	G 0109 S5 02 Piano 03 R0
APPROVATO ETRA:	ing. Enrico Parelli		

ETRA S.p.A. - Energia Territorio Risorse Ambientali
Largo Parolini, 82/b - 36061 Bassano del Grappa (VI) - tel. 049 8098000 fax 049 8098701
Sede operativa di Cittadella (PD), Via del Telarolo, 9
Internet: www.etraspa.it e-mail: info@etraspa.it

ETRA S.p.A. si riserva la proprietà dell'elaborato, vietandone la riproduzione e la divulgazione senza autorizzazione ai sensi delle vigenti leggi