PIANO COMUNALE DELLE ACQUE
(CON PROGRAMMAZIONE DEGLI INTERVENTI)
DI
VILLAFRANCA PADOVANA

COMUNE DI VILLAFRANCA PADOVANA
CONSORZIO DI BONIFICA BRENTA

REVISIONE	DATA	MOTIVO
01	09/2014	Prima Emissione

SCALA: VARIE
U.M.
COD. ELAB.: A7.PLT
TITOLO ELABORATO: SCHEMI COSTRUTTIVI
CODICE ELABORATO: A7

ESEGUITO	VERIFICA TECNICA	VERIFICA SICUREZZA	APPROVATO
G.R.	G.R./G.Z.	G.R./G.Z.	G.Z.

IL PROGETTISTA
Giuliano Zen ingegnere
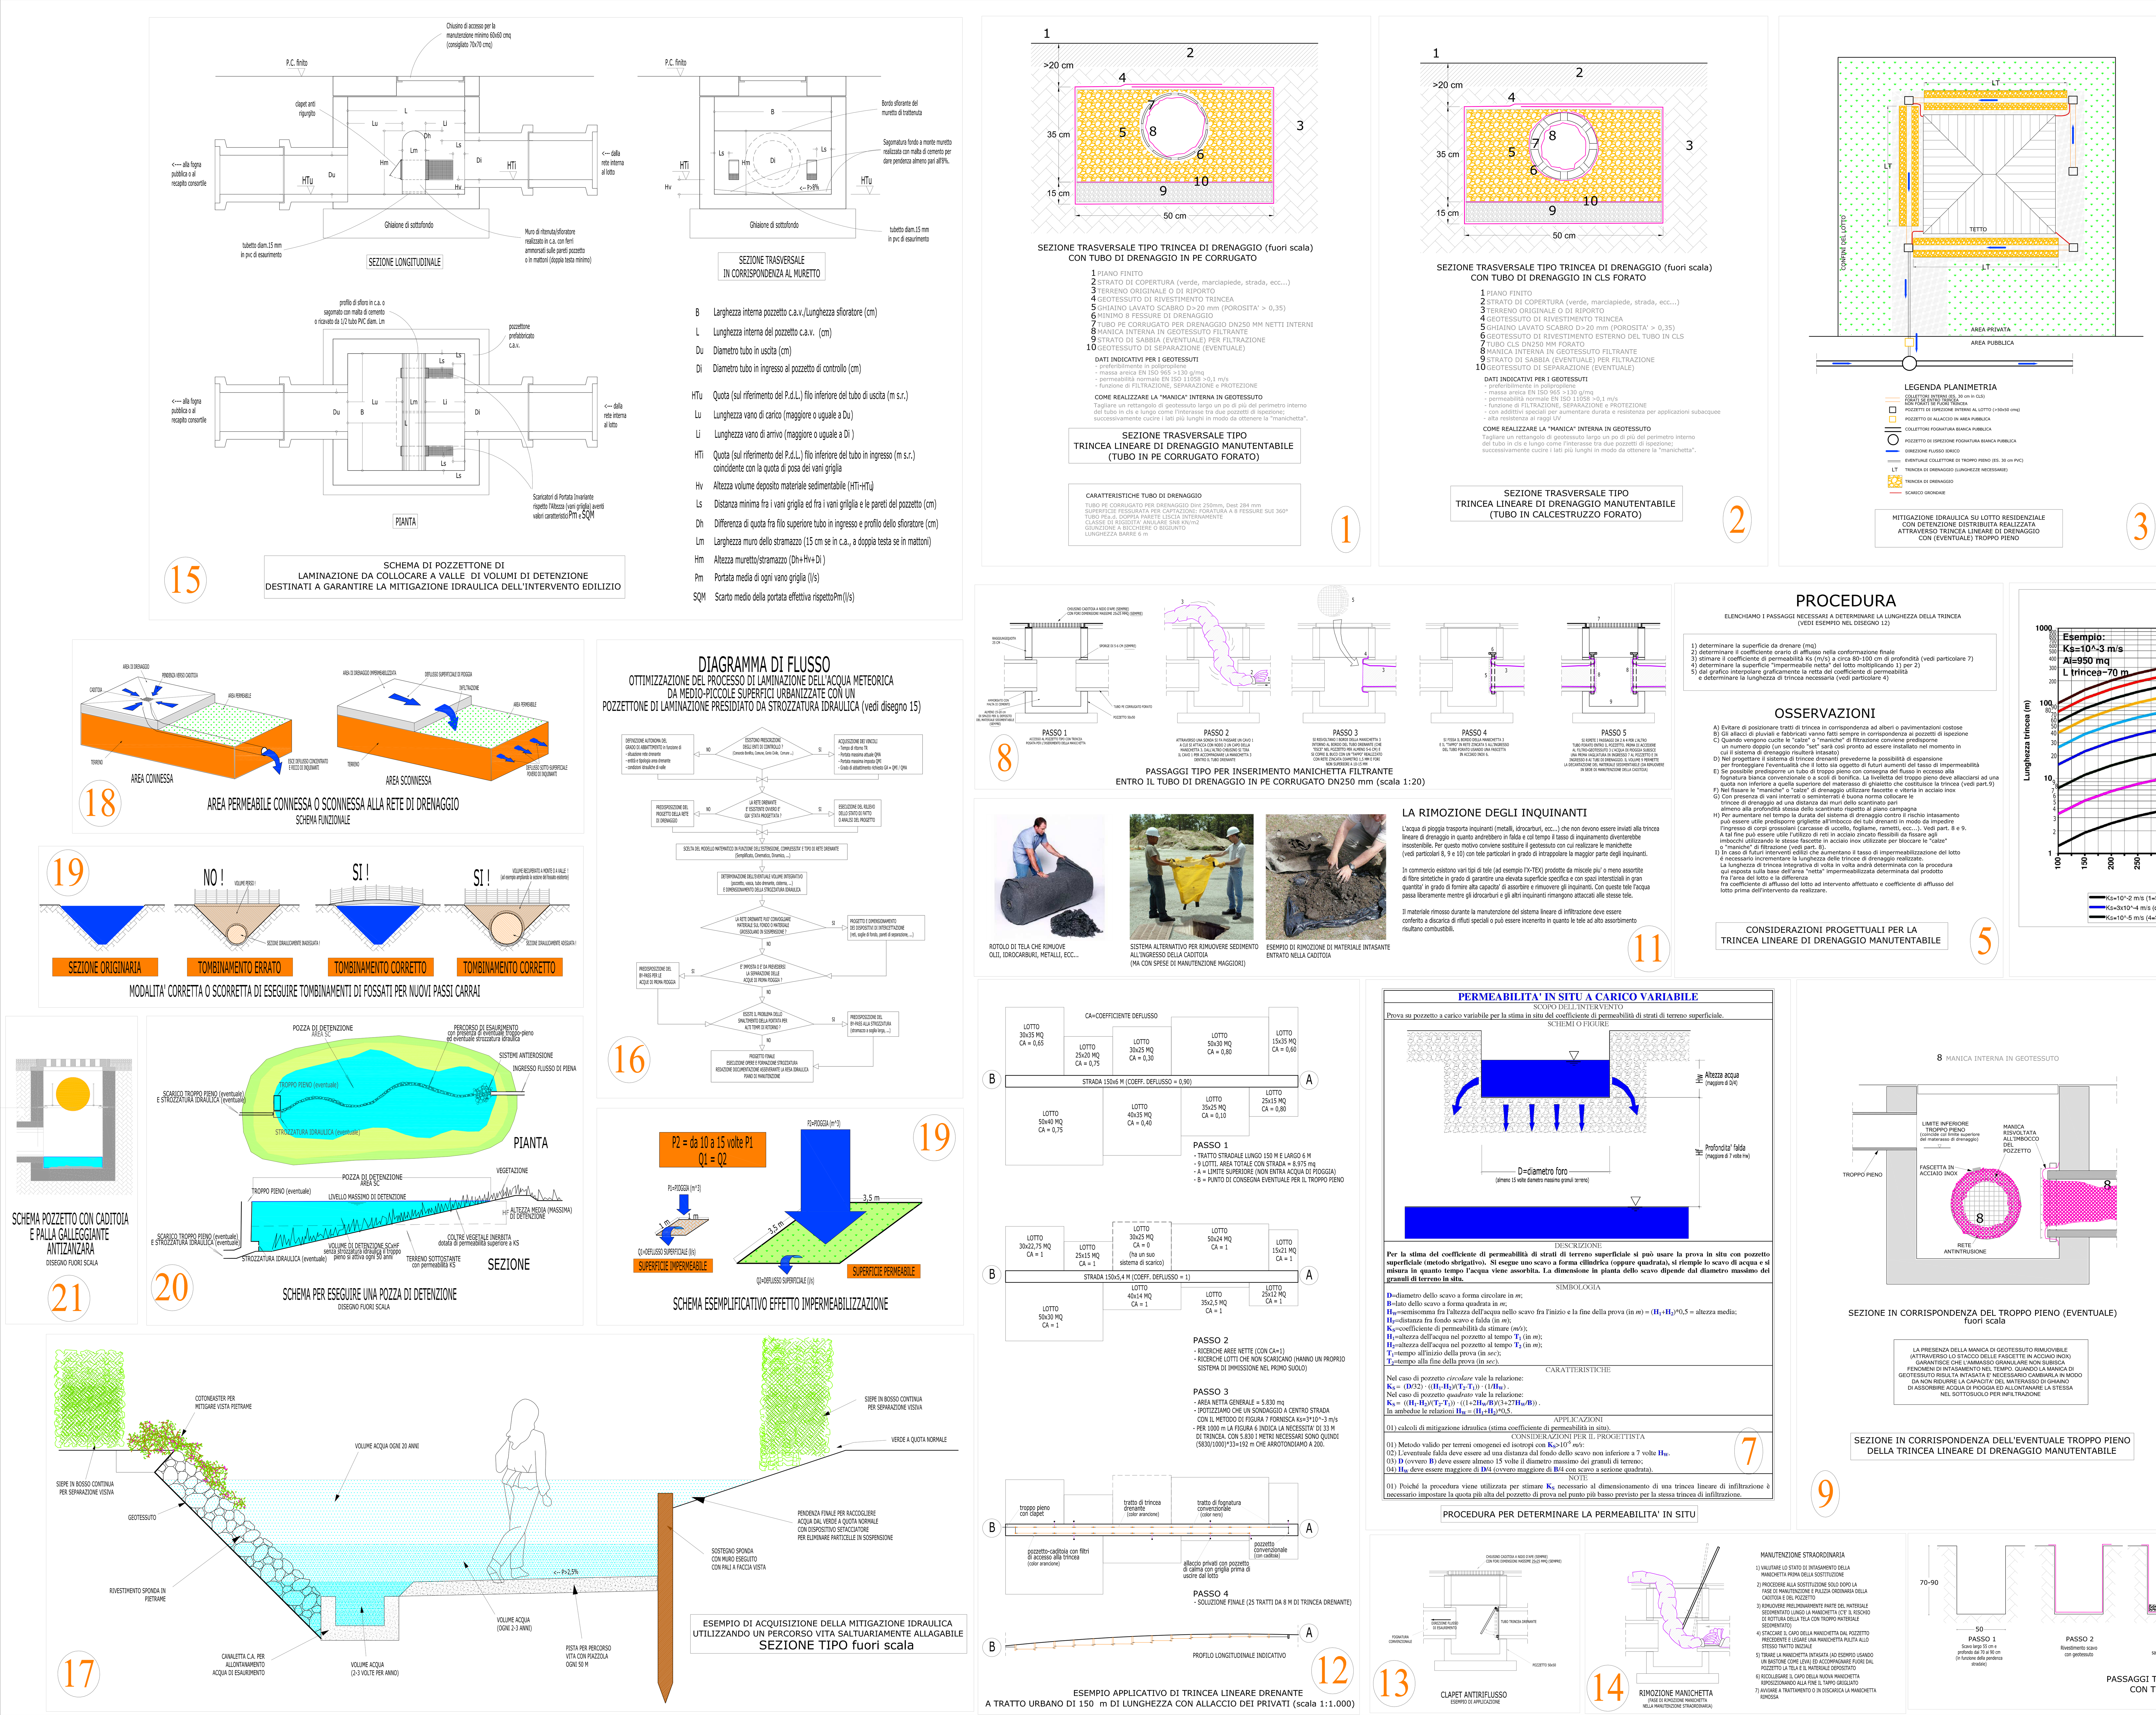
Riproduzione vietata - Legge n° 633 del 22/04/1941 e successivi aggiornamenti