
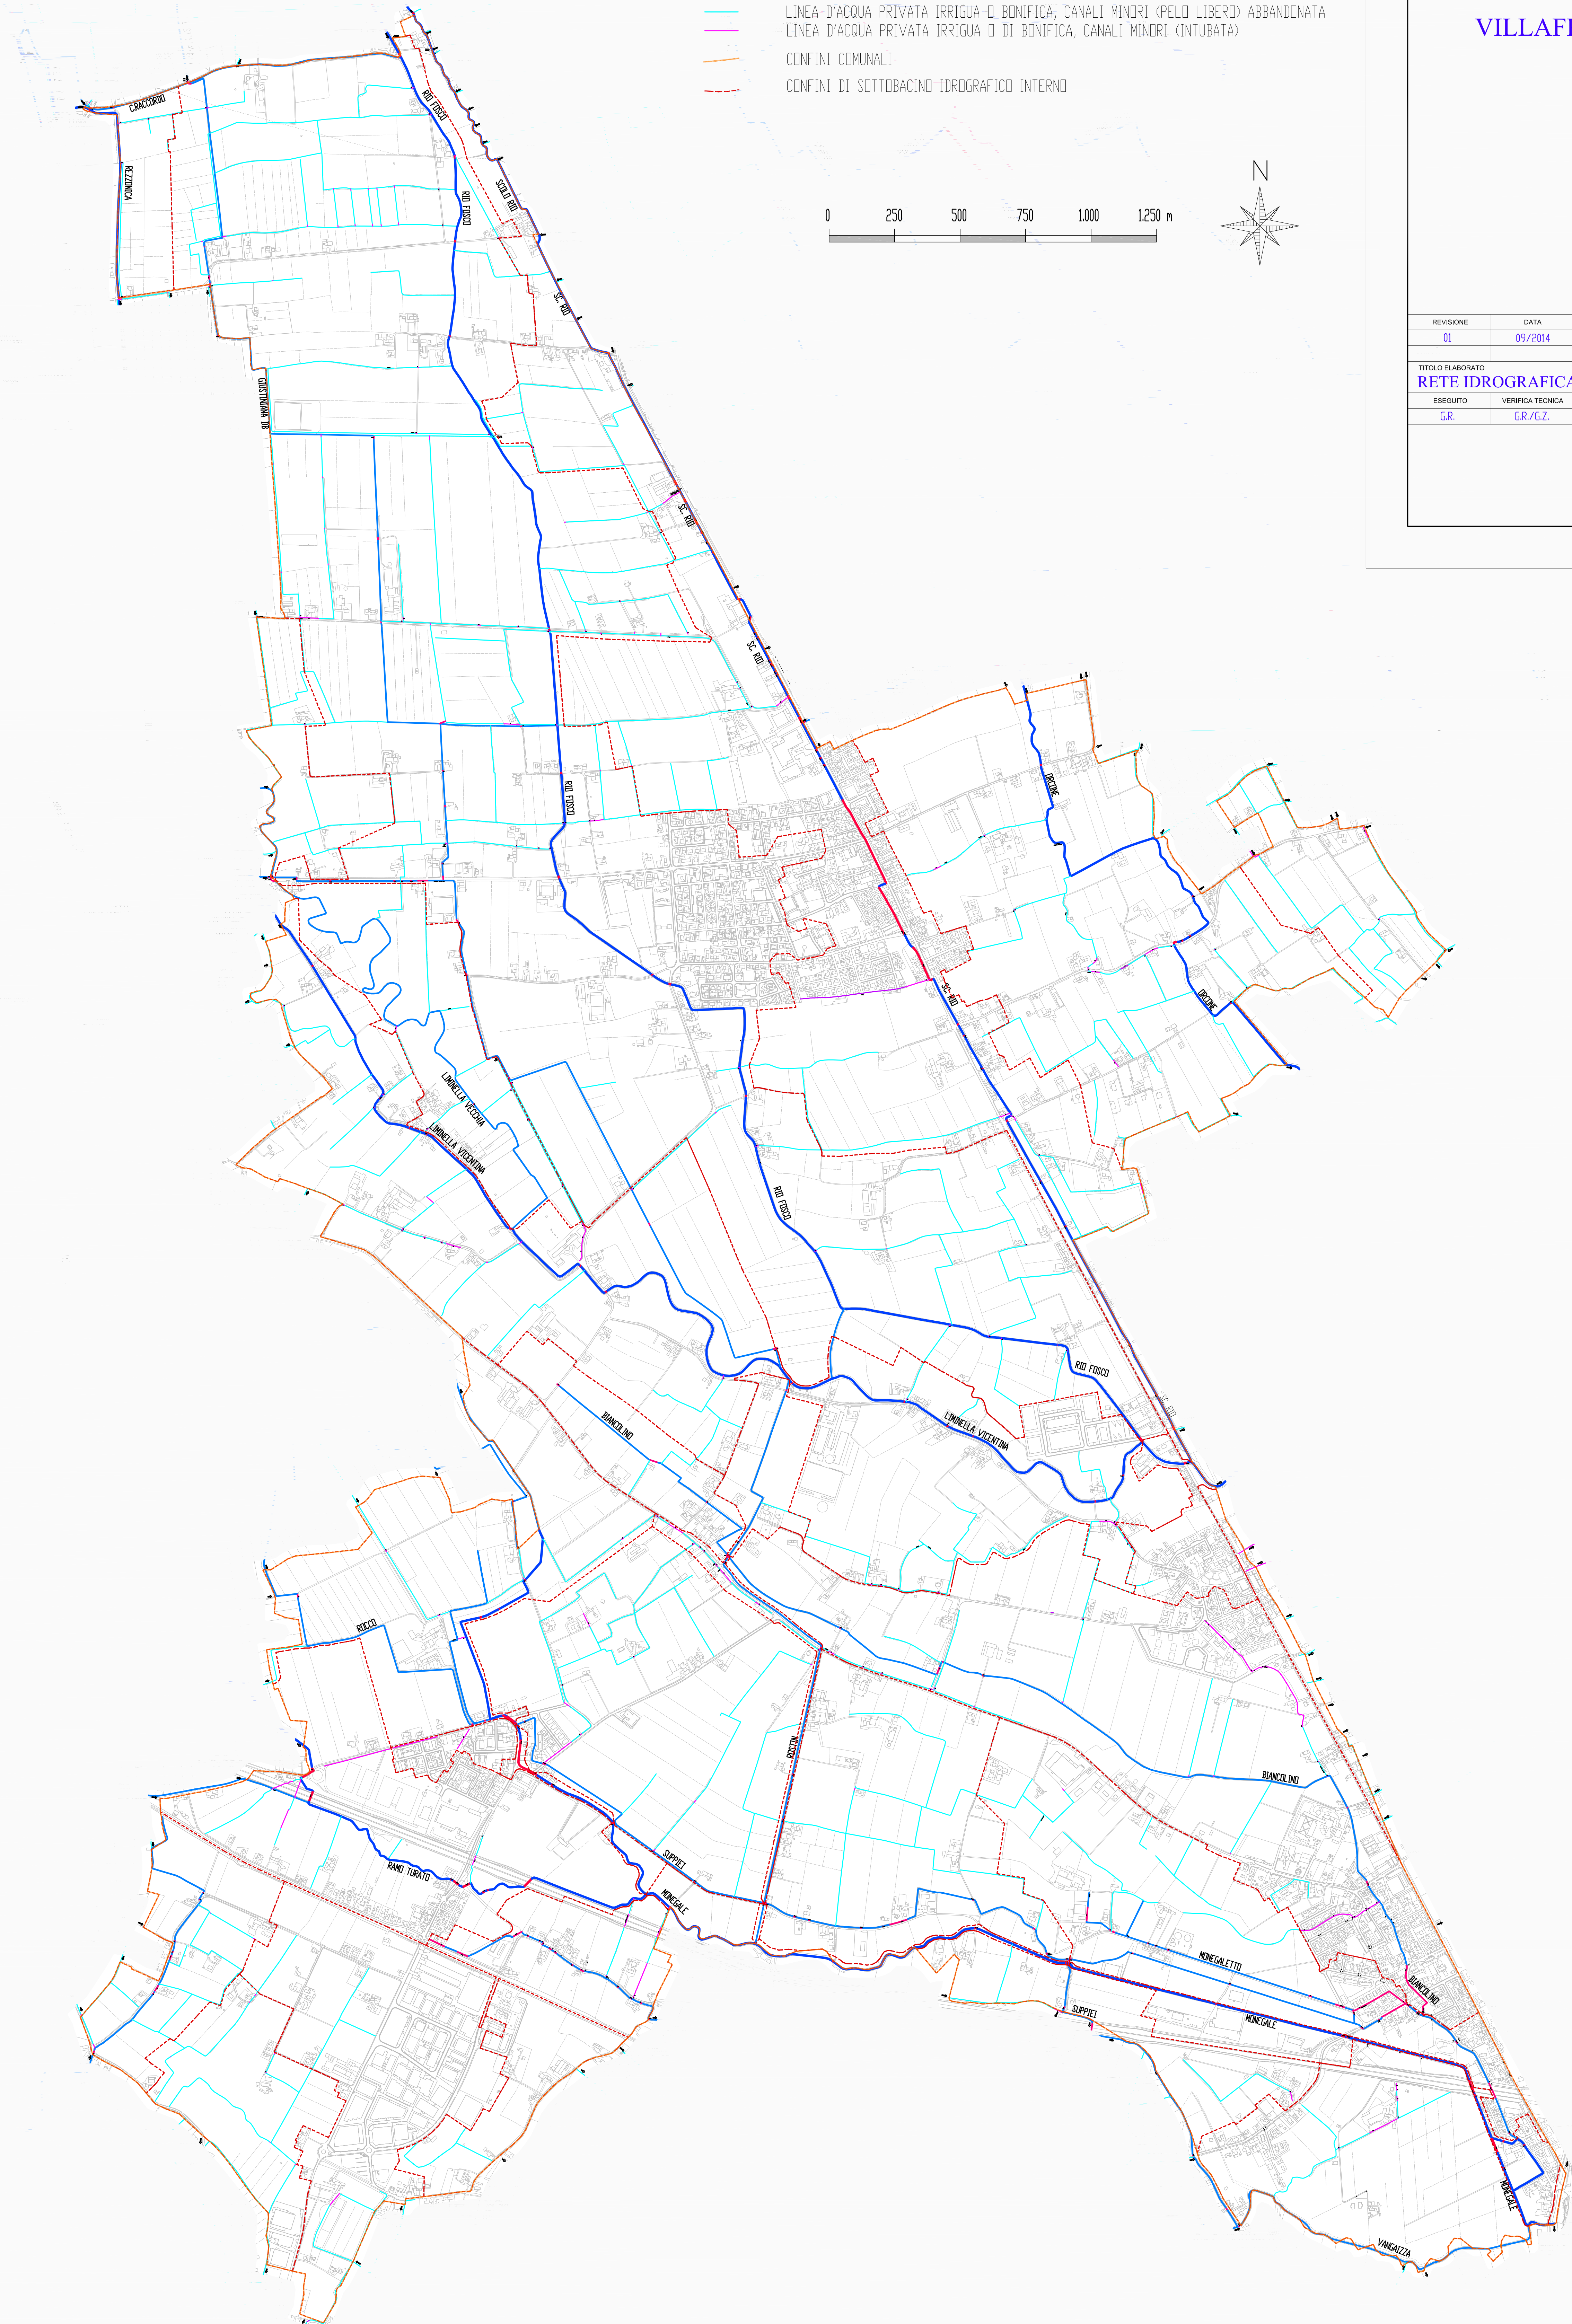


PIANO COMUNALE DELLE ACQUE
 (CON PROGRAMMAZIONE DEGLI INTERVENTI)
 DI
VILFRANCA PADOVANA

- LEGENDA**
- CANALE CONSORZIALE PRIMARIO A PELO LIBERO
 - CANALE CONSORZIALE PRIMARIO INTUBATO
 - CANALE CONSORZIALE SECONDARIO A PELO LIBERO
 - CANALE CONSORZIALE SECONDARIO INTUBATO
 - CANALE CONSORZIALE TERZIARIO A PELO LIBERO
 - CANALE CONSORZIALE TERZIARIO INTUBATO
 - LINEA D'ACQUA PRIVATA IRRIGUA O DI BONIFICA, CANALI MINORI (A PELO LIBERO)
 - LINEA D'ACQUA PRIVATA IRRIGUA O DI BONIFICA, CANALI MINORI (PELO LIBERO) ABBANDONATA
 - LINEA D'ACQUA PRIVATA IRRIGUA O DI BONIFICA, CANALI MINORI (INTUBATA)
 - CONFINI COMUNALI
 - - - CONFINI DI SOTTODACINO IDROGRAFICO INTERNO

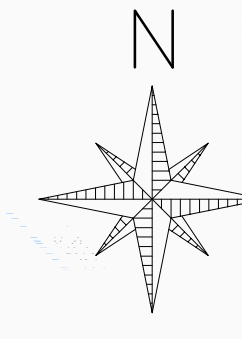

REVISIONE	DATA	MOTIVO	SCALA
01	09/2014	Prima Emissione	1:10.000
TITOLO ELABORATO			UM.
RETE IDROGRAFICA PRINCIPALE			COE. ELAB. B2PLT
ESEGUITO	VERIFICA TECNICA	VERIFICA SICUREZZA	APPROVATO
GR.	GR./G.Z.	GR./G.Z.	G.Z.
E. PROGETTISTA			COOCE ELABORATO
Giuliano Zeni Ingegnere			B2
<small> via Roma, 10/12 - 35030 Villafranca (PD) - tel. 049/8000000 fax 049/8000001 - fax 049/8000002 C.F. 02864840211 - P.I. 02864800211 </small>			
<small> Riproduzione vietata - Legge n° 633 del 22/04/1984 e successivi aggiornamenti </small>			