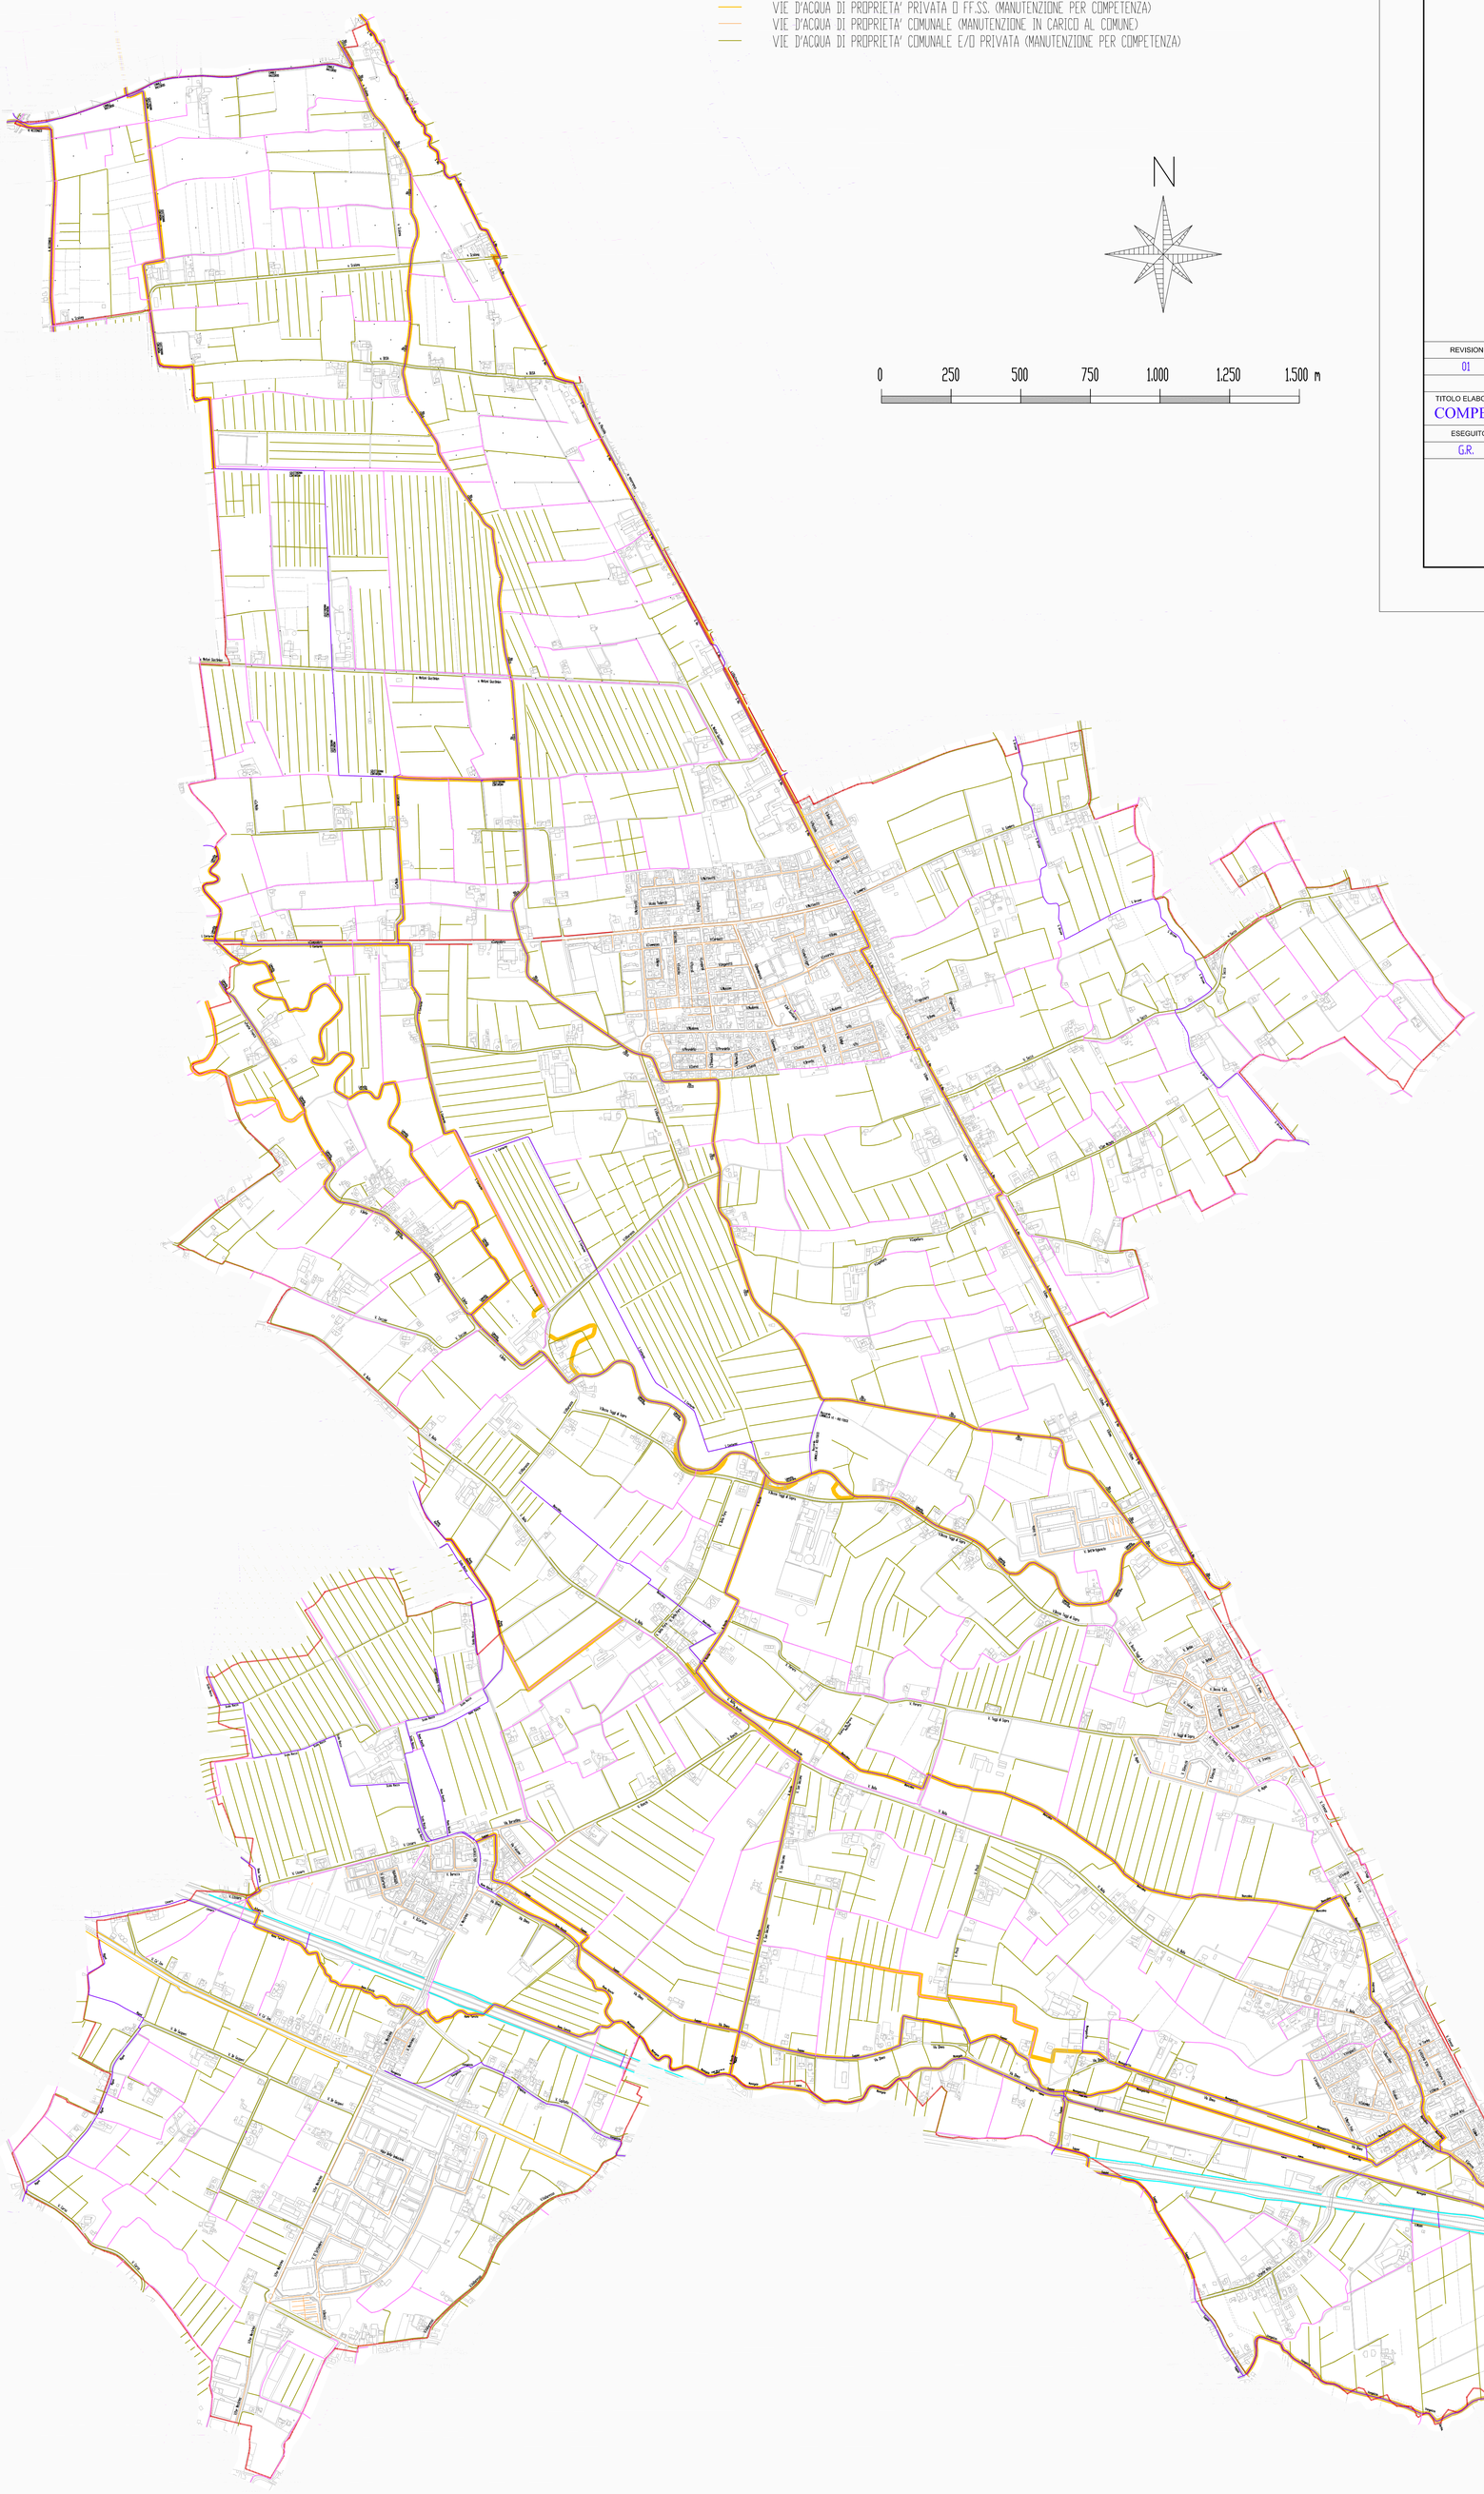

LEGENDA

- CONFINE COMUNALE
- ACQUE PUBBLICHE (da fogli catastali)
- VIE D'ACQUA DI PROPRIETA' PRIVATA E/O PUBBLICA (MANUTENZIONE IN CARICO AL CONSORZIO DI BONIFICA)
- VIE D'ACQUA DI PROPRIETA' PRIVATA (MANUTENZIONE PER COMPETENZA)
- VIE D'ACQUA DI PROPRIETA' PROVINCIA E/O PRIVATA (MANUTENZIONE PER COMPETENZA)
- VIE D'ACQUA DI PROPRIETA' SOC. AUTOSTRADE E/O PRIVATA (MANUTENZIONE PER COMPETENZA)
- VIE D'ACQUA DI PROPRIETA' PRIVATA O FF.SS. (MANUTENZIONE PER COMPETENZA)
- VIE D'ACQUA DI PROPRIETA' COMUNALE (MANUTENZIONE IN CARICO AL COMUNE)
- VIE D'ACQUA DI PROPRIETA' COMUNALE E/O PRIVATA (MANUTENZIONE PER COMPETENZA)

N

0 250 500 750 1.000 1.250 1.500 m

COMUNE DI VILLAFRANCA PADOVANA
Piazza Marconi n.6, 35010, Villafranca Padovana (PD)

CONSORZIO DI BONIFICA BRENTA
Riva IV Novembre 15 - Cittadella (PD)

PIANO COMUNALE DELLE ACQUE
(CON PROGRAMMAZIONE DEGLI INTERVENTI)
DI
VILLAFRANCA PADOVANA

REVISIONE	DATA	MOTIVO	SCALA 1:10.000
01	09/2014	Prima Emissione	U.M.
			COD. ELAB. B5.PLT

TITOLO ELABORATO
COMPETENZE SULLA RETE IDROGRAFICA

CODICE ELABORATO
B5

ESEGUITO	VERIFICA TECNICA	VERIFICA SICUREZZA	APPROVATO
G.R.	G.R./G.Z.	G.R./G.Z.	G.Z.

IL PROGETTISTA
Giuliano Zen ingegnere
sede legale: 31037 Loria TV - via Cantore/di Sotto 35/a
tel. 0423/475471 - fax 0423/475471
C.F. ZNEGLN59L21C111V - P.I. 01886560265

Riproduzione vietata - Legge n° 633 del 22/04/1941 e successivi aggiornamenti