






COMUNE DI VILAFRANCA PADOVANA
Piazza Martiri 1, 35030 Villafranca Padovana (PD)






CONSORZIO DI BONIFICA BRENTA
Via M. Goretti 11 - 35030 Villafranca (PD)

PIANO COMUNALE DELLE ACQUE (CON PROGRAMMAZIONE DEGLI INTERVENTI) DI VILAFRANCA PADOVANA

LEGENDA

-  Pericolosità idraulica "moderata P1" (PAI Brenta Bacchiglione)
-  Pericolo idraulico da Consorzio, pericolosità assimilabile a "moderata P1"
-  Pericolosità idraulica assimilabile a "moderata P1" (Comune di Villafranca Padovana)

35 Individuazione ambito e sigla delle zone a pericolosità idraulica citate in Relazione (allegato A1)

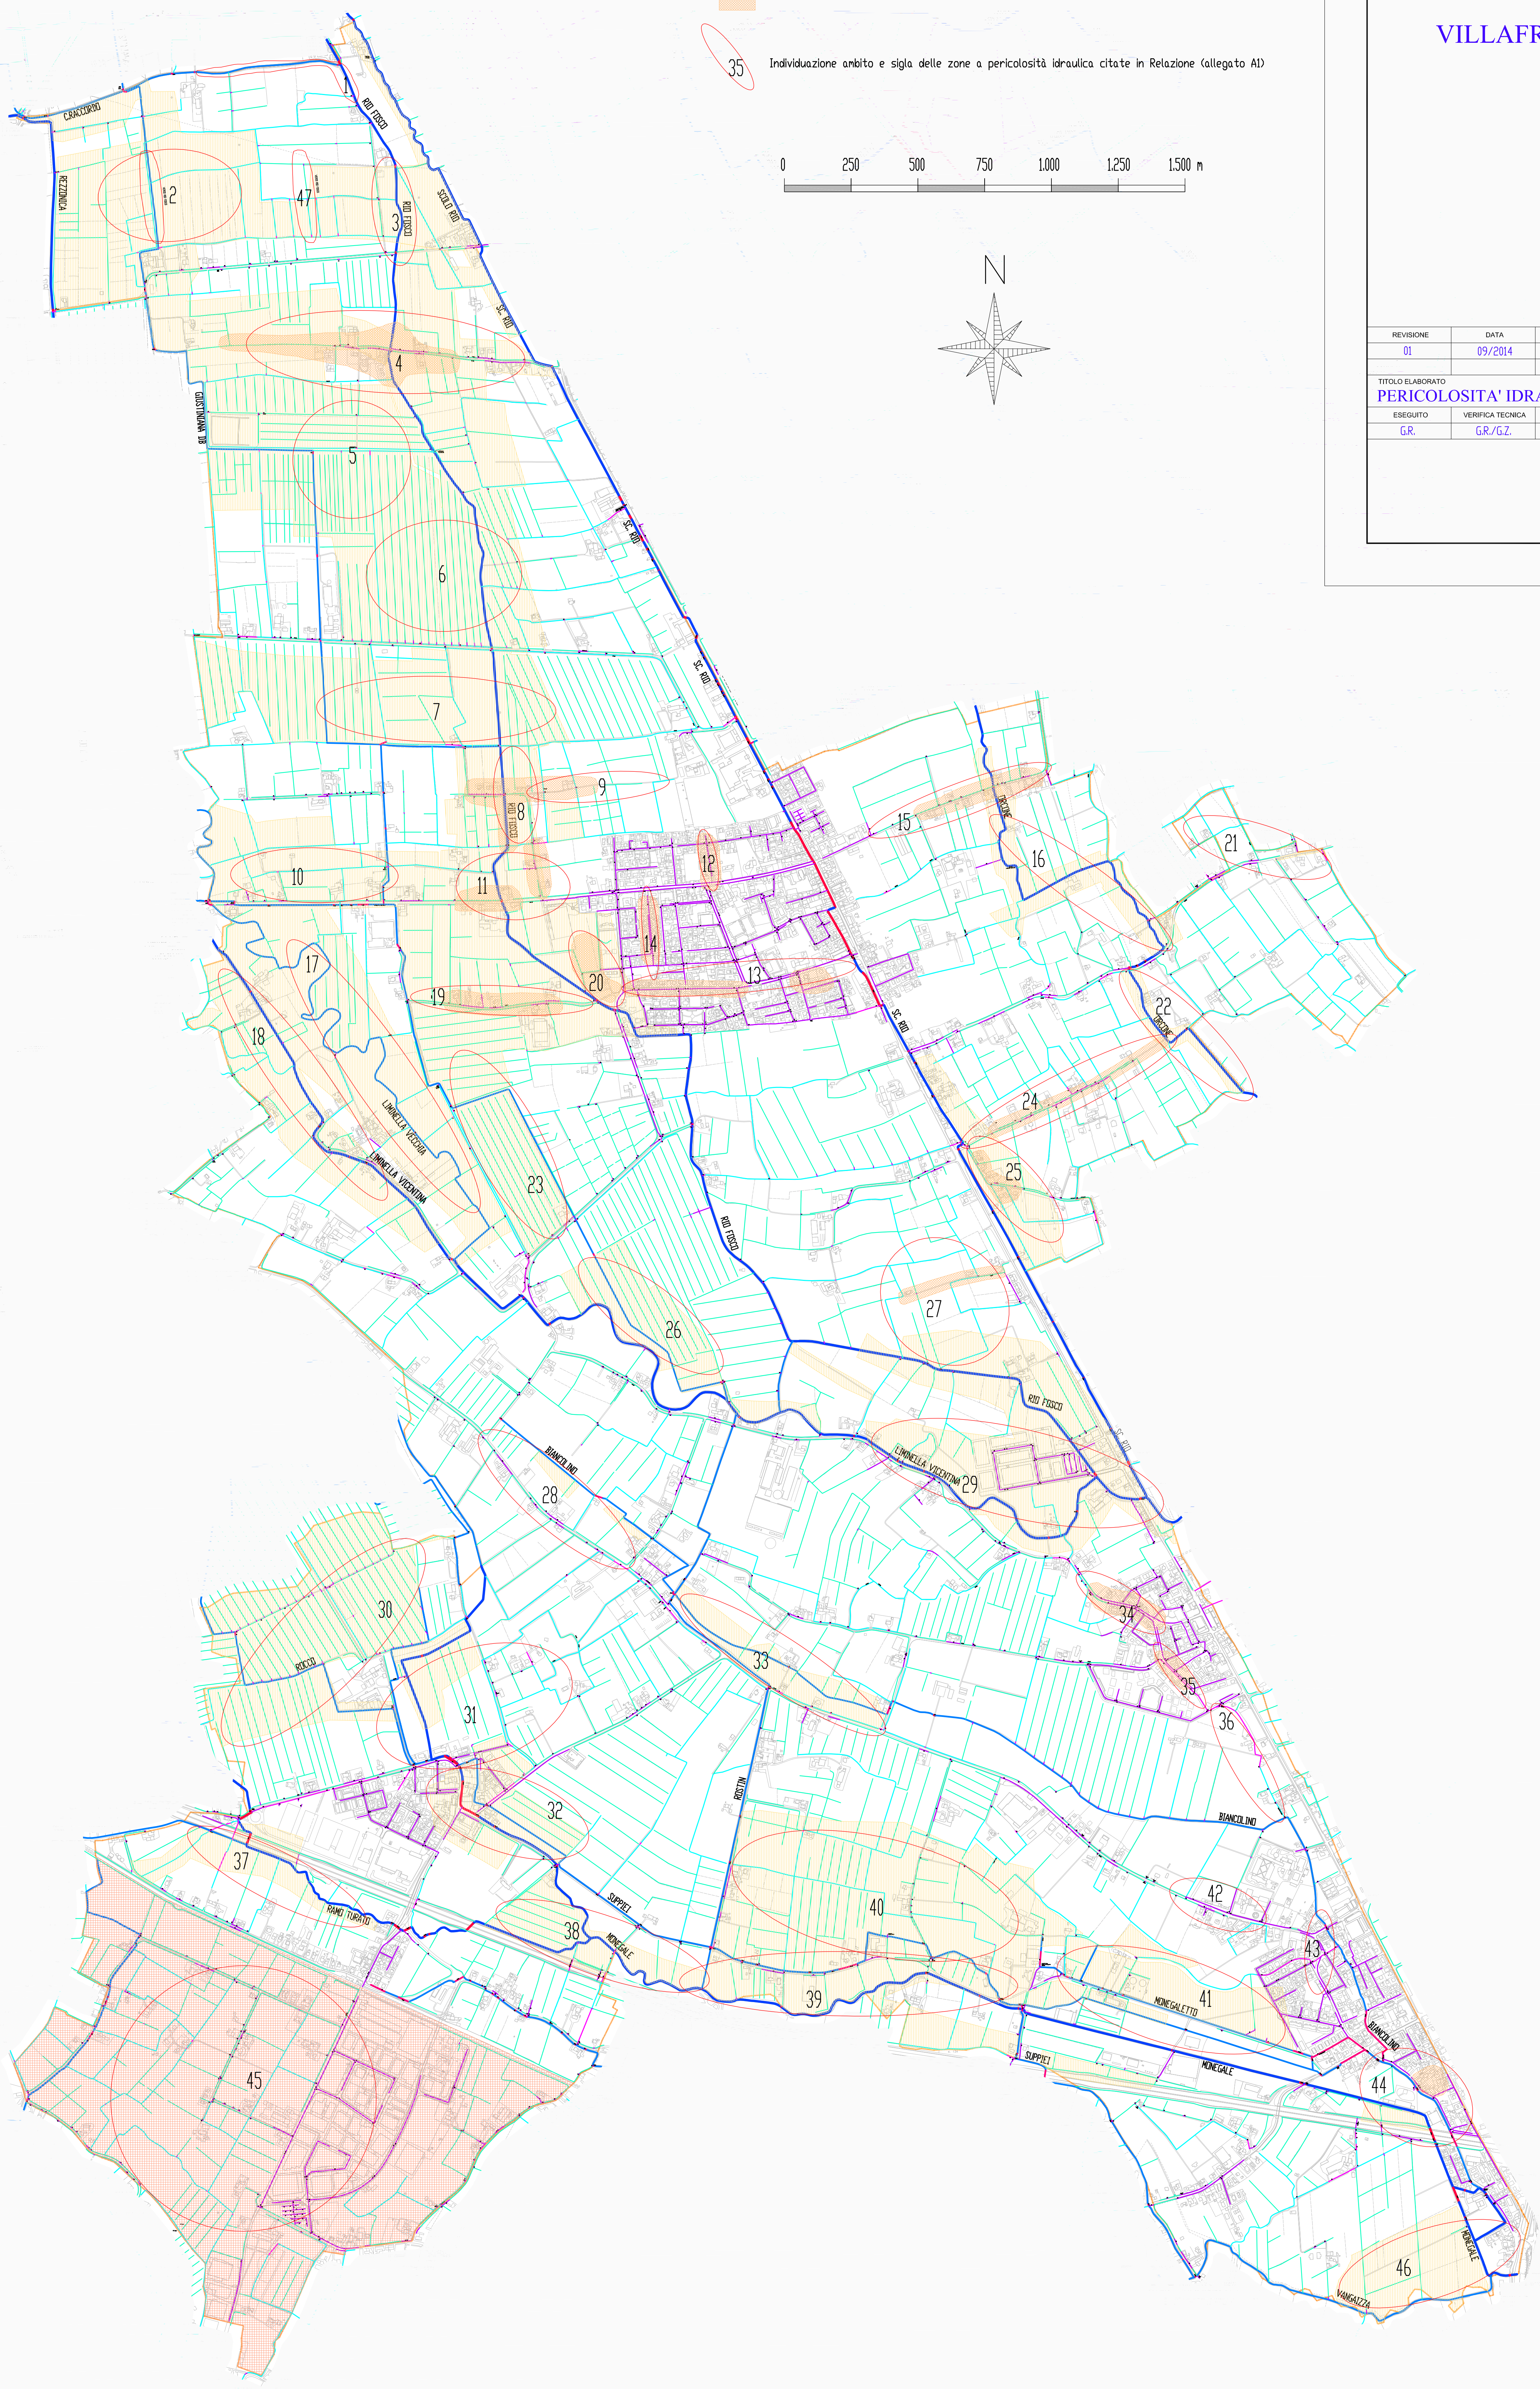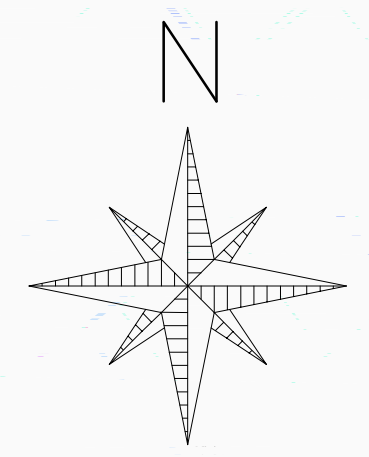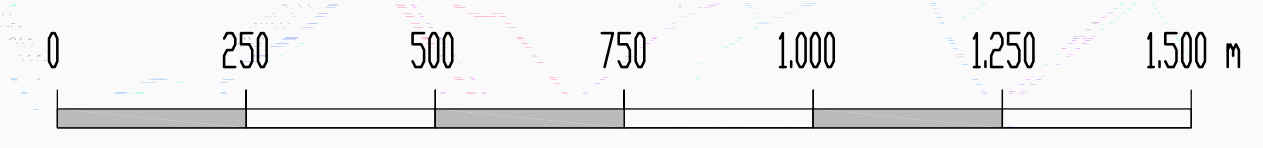

REVISIONE	DATA	MOTIVO	SCALA
01	09/2014	Prima Emissione	1:10.000
TITOLO ELABORATO			U.M.
PERICOLOSITA' IDRAULICA			000
ESEGUITO	VERIFICA TECNICA	VERIFICA SICUREZZA	APPROVATO
G.R.	G.R./G.Z.	G.R./G.Z.	G.Z.
CODICE ELABORATO			
B9			
IL PROGETTISTA			
Giuliano Zeni - ingegnere via Roma 10/12 - 35030 Villafranca (PD) - tel. 049/8000000 www.zeni-ingenieri.it - C.F. 02684840211 - P.I. 01886800211			
Riproduzione vietata - Legge n° 633 del 22/04/1981 e successivi aggiornamenti			